
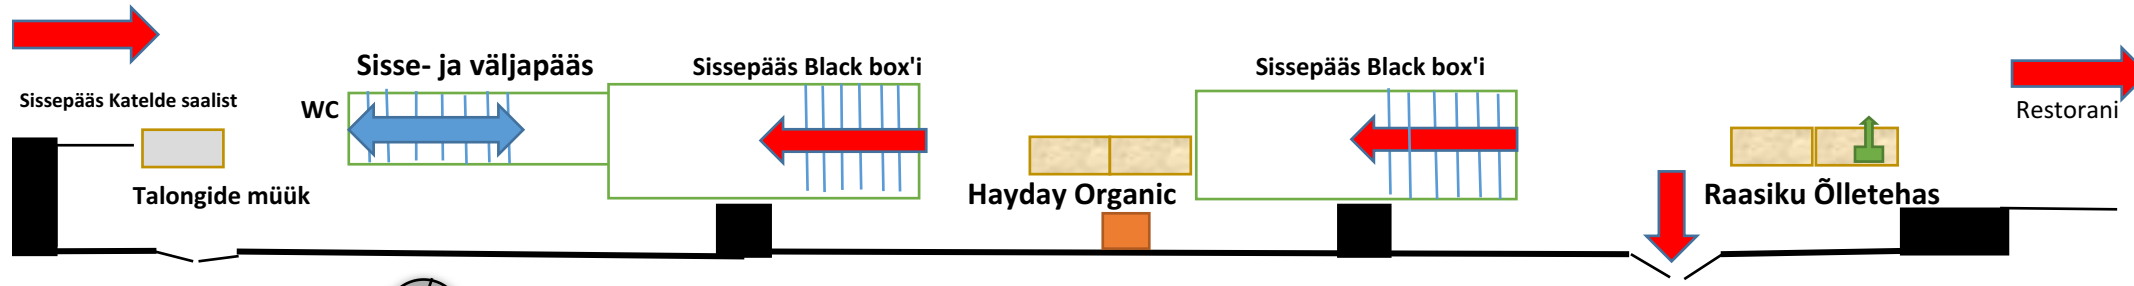


VAHETÄNAV

Vahetänava uks

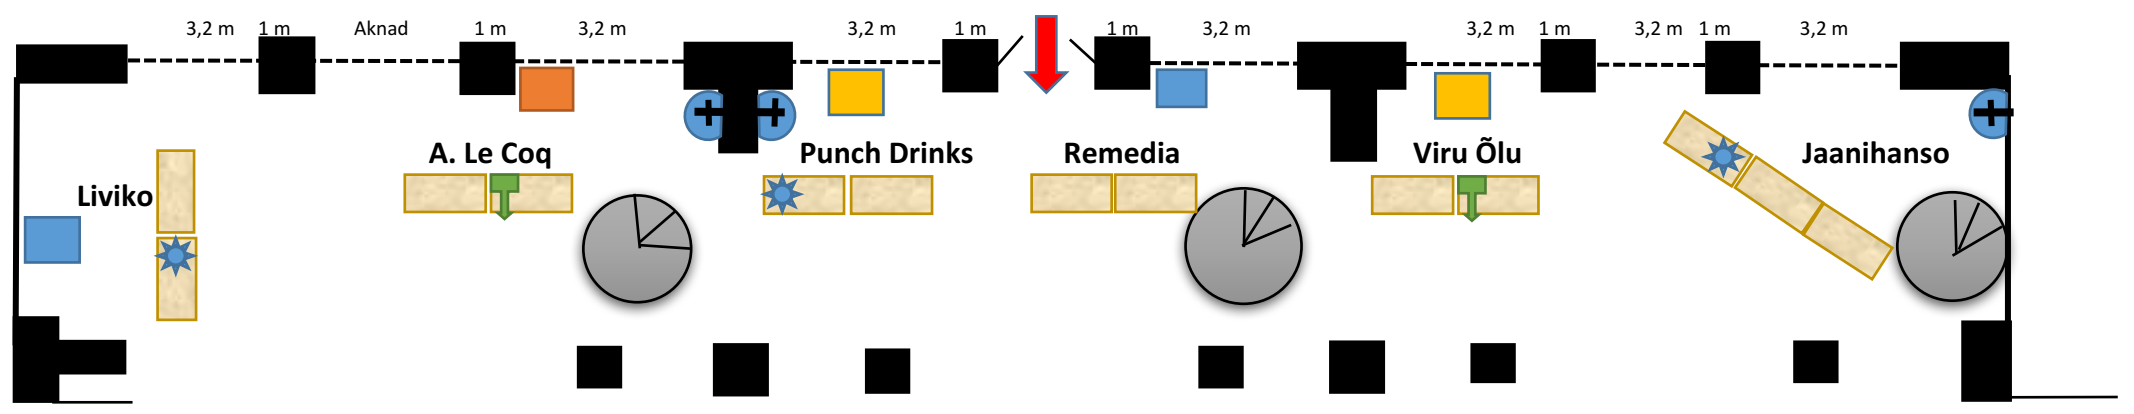

- Kraanikauss
- Postid
- Keerdtrepp
- Laud
- Jää vajadus
- Õllekraan
- Toob ise külmiku
- LADU
- Rendikülmik 90 x 90
- Rendikülmik 60 x 200